




Vertikalschnitt

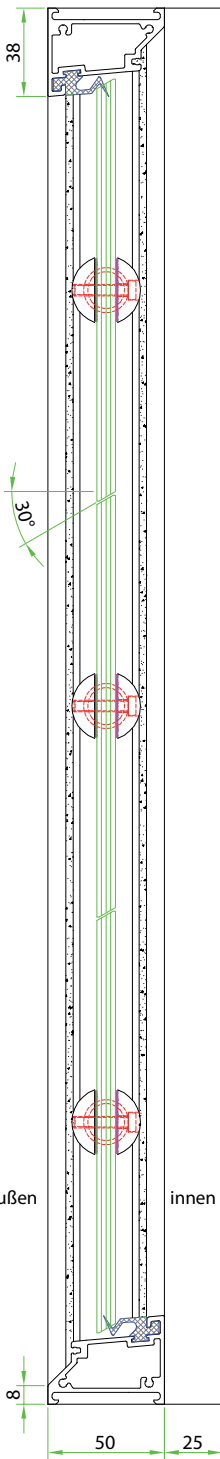

Horizontalschnitt

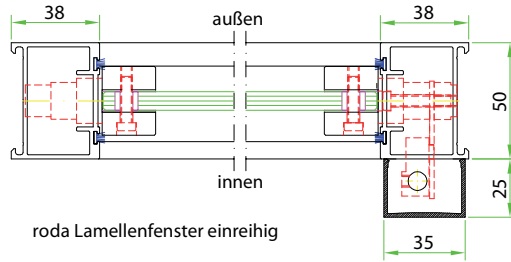

Horizontalschnitt

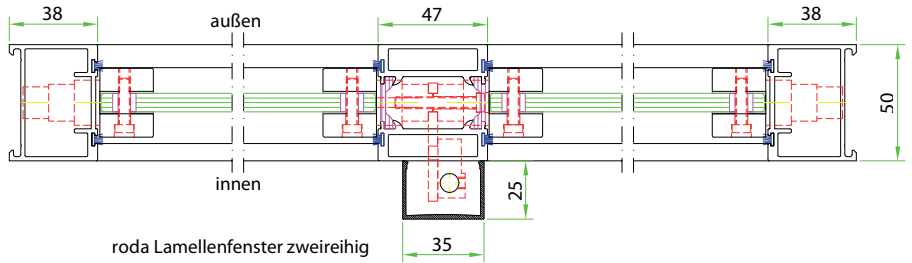

Oberfläche

Maßstab:

Position:

Menge:

Datum Name

Bearb.

Gepr.

Norm

**roda Lamellenfenster
GG SK30 BT50**

Systemdatenblatt

Blatt

Bl