



Vertikalschnitt

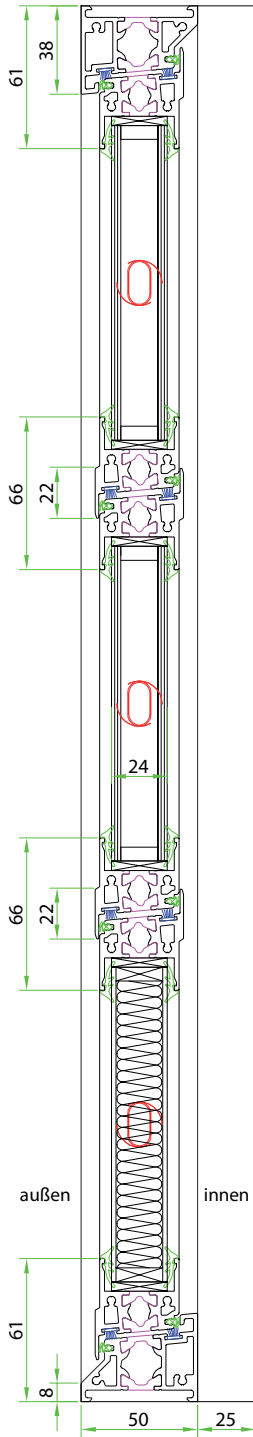


Horizontalschnitt

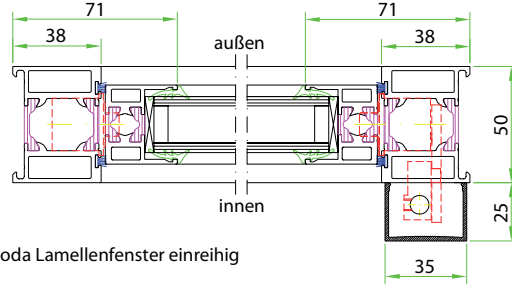

roda Lamellenfenster einreihig

Horizontalschnitt

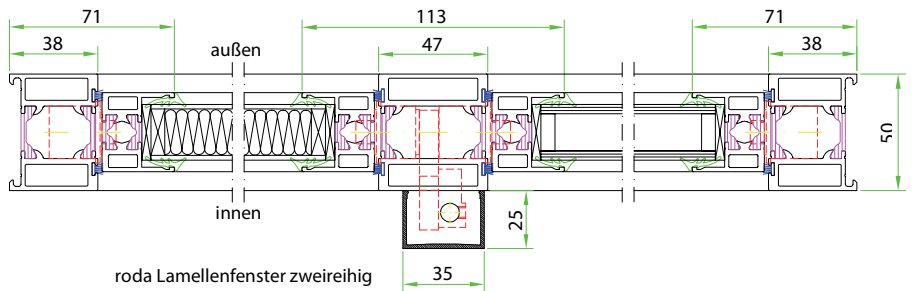

roda Lamellenfenster zweireihig



Oberfläche

Maßstab:

Position:

Menge:

				Datum	Name
				Bearb.	
				Gepr.	
				Norm	
Zust.	Änderungen	Datum	Name	Dateiname: 2014-03 - Systemdatenblatt TGL50.dwg	

**roda Lamellenfenster  
TGL ISO 24 BT50**

**wahlweise mit Glas-  
oder Paneelfüllung**

**Systemdatenblatt**

Blatt

Bl